


駐車スペース (3台分)



内エントランス入り口

幅 : 2.65m  
高さ : 2.70m

内エントランス

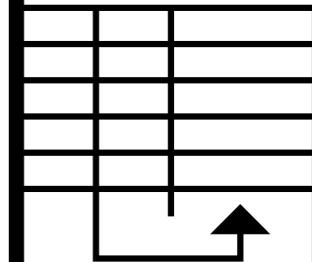

屋内避難階段


エレベーター

エレベーター

男子トイレ

女子トイレ

消火ポンプ室

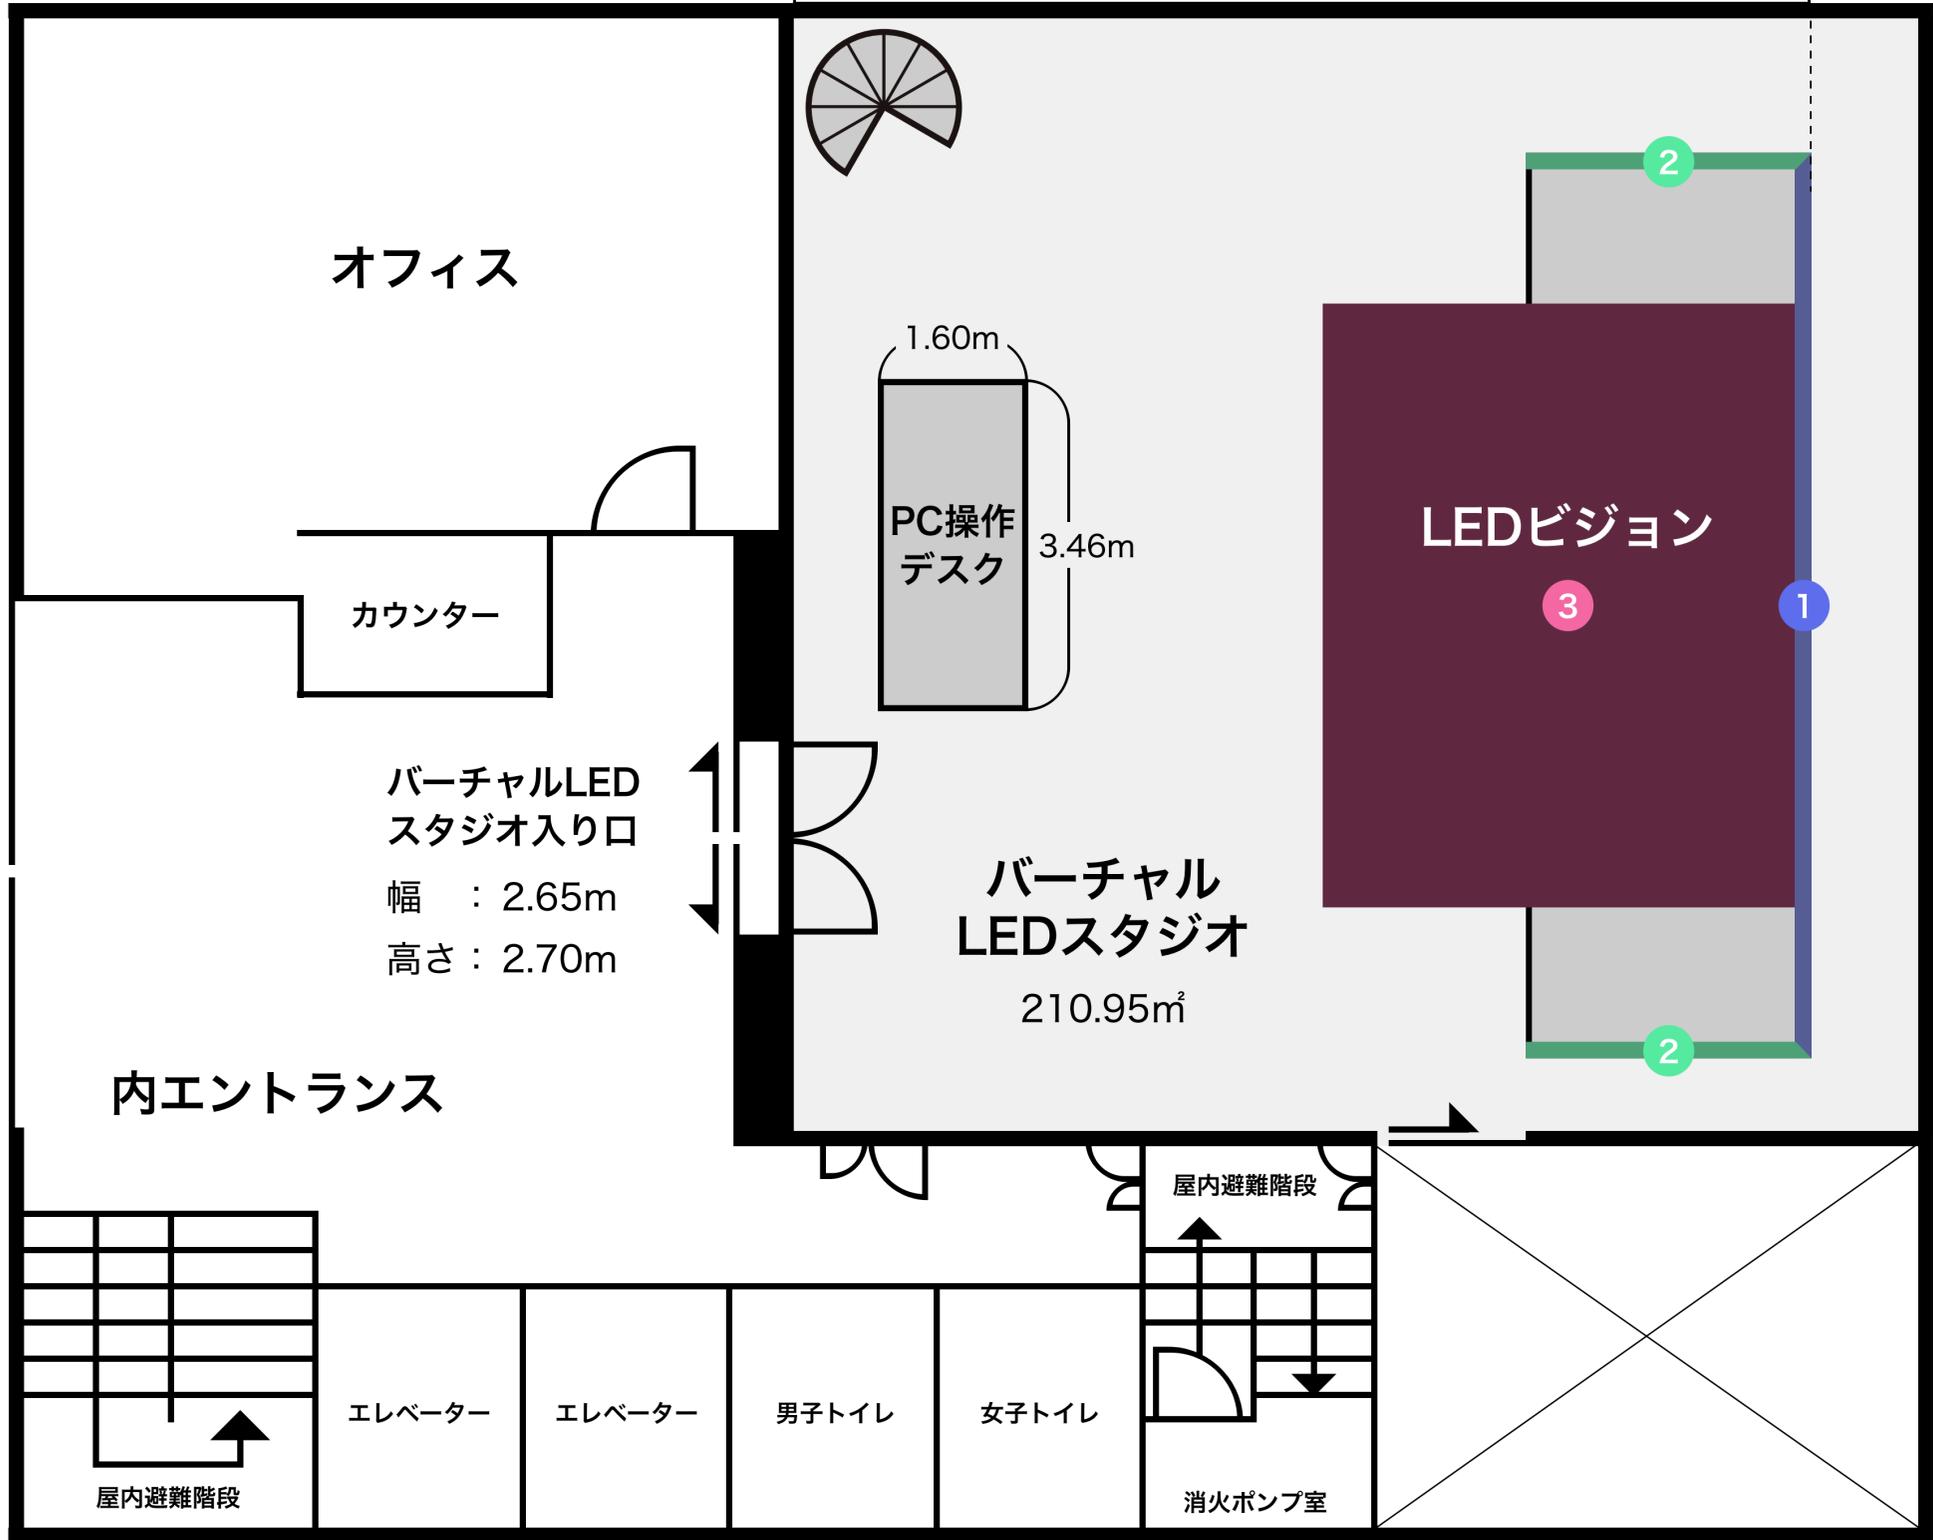

LEDビジョン

1 背面  
幅 : 10.50m  
高さ : 4.50m

2 側面  
幅 : 3.50m  
高さ : 4.50m  
※1枚あたり

3 天井  
幅 : 7.00m  
高さ : 6.00m